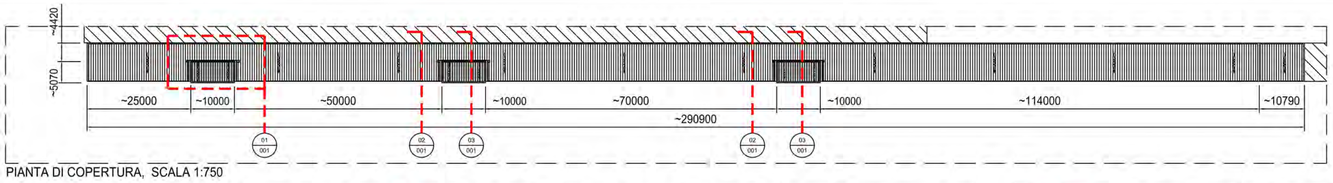

PIANTA DI COPERTURA, SCALA 1:750

	LEGENDA PACCHETTO DI COPERTURA
1	LASTRA RIVERCLACK IN ALLUMINIO PREV PVDF 2L, SP.0,7 mm
2	LAMIERA GRECATA IN ACCIAIO ZINCATO, H. 55 mm SP.0,7 mm
3	PROFILO OMEGA IN ACCIAIO ZINCATO, H. 30 mm SP.1,5 mm
4	ISOLAMENTO TERMICO IN LANA DI VETRO D.12 Kg/mc SP.60 mm
5	PANNELLO SANDWICH DI FACCIATA, H. 25mm
6	PROFILO IN ACCIAIO ZINCATO, SP.1,5 mm
7	LATTONERIE IN ALLUMINIO PREVERNICIATO SP.1 mm
8	PROFILO AGGIUNTIVO (NON A CARICO ISCOM)
9	LATTONERIE IN ALLUMINIO PREVERNICIATO SP.1 mm

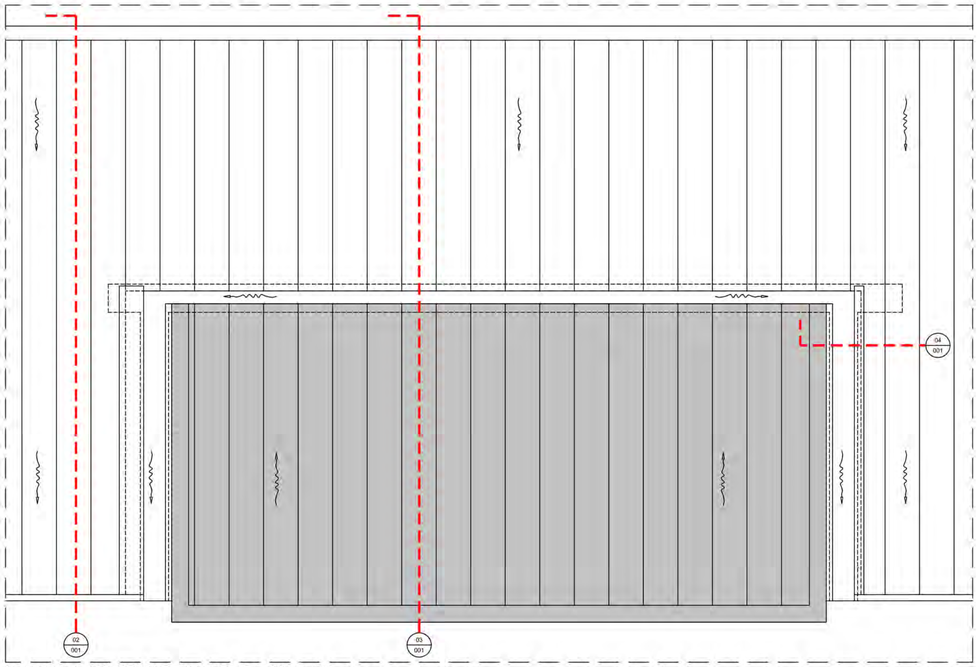

01_PIANTA DI COPERTURA TIPICA ENTRATA, SCALA 1:50

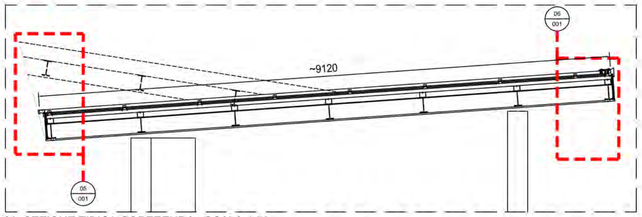

02_SEZIONE TIPICA COPERTURA, SCALA 1:50

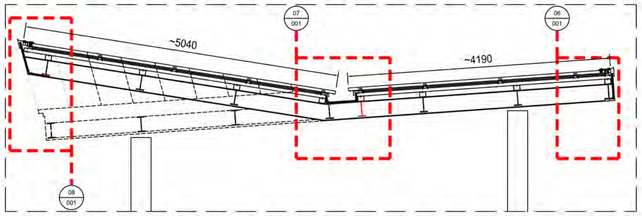

03_SEZIONE TIPICA ENTRATA, SCALA 1:50

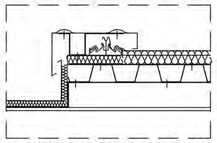

04_DETTAGLIO TIPICO, SCALA 1:10

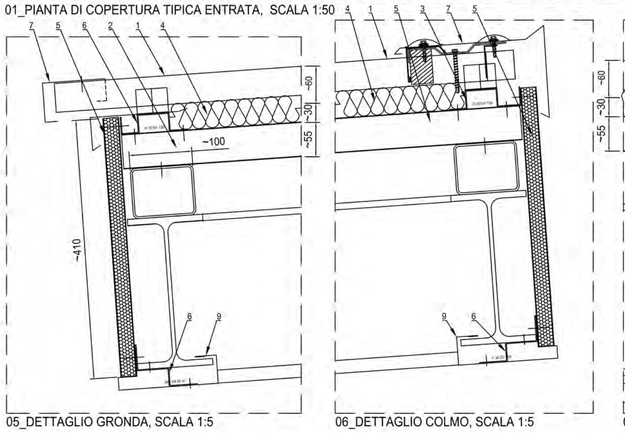

05_DETTAGLIO GRONDA, SCALA 1:5

06_DETTAGLIO COLMO, SCALA 1:5

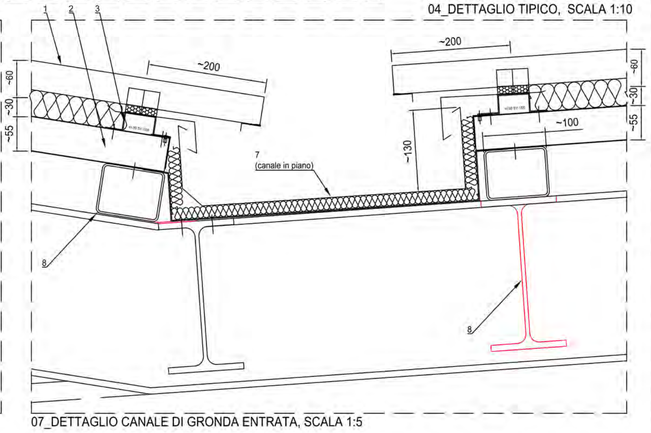

07_DETTAGLIO CANALE DI GRONDA ENTRATA, SCALA 1:5

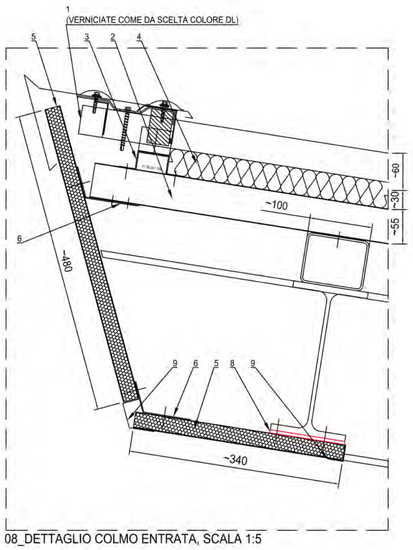

08_DETTAGLIO COLMO ENTRATA, SCALA 1:5

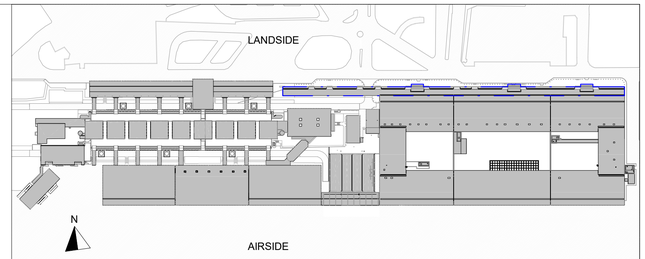

LEGENDA GRAFICA

- 0.00 — QUOTA FINITO PIANTA
- 0 — ASSE STRUTTURALE
- LINEA DOGANALE
- 0.00 — QUOTA FINITO SEZIONE
- XXX — DIMENSIONE LINEARE
- X% — LINEA DI PENDENZA
- XXX XXX — Nome Locale
- 101 — Numero Locale
- A: m² — Area
- H: m — Altezza non delimitata
- B C M P — Finiture Locale
- XXX 1.20 1.50 — ETICHETTA PORTE dimensione netta
- H — ETICHETTA MURI
- INDICAZIONE INGRESSO
- N — INDICAZIONE NORD
- Gli elementi campiti in arancione sono previsti in progetto ma esclusi in appalto.
- **Area non soggetta ad intervento** Locali esclusi dall'intervento in appalto
- **Area a rustico** Locali consegnati a rustico
- **Pavimentazione esistente** Pav. esclusa dall'intervento in appalto

CAPOSALDO FISSO

CAPOSALDO FISSO: N/S 4307454.7332; E/O 607969.8611; QUOTA ALTIM. 9.00

N.B. Per la definizione di tutti gli elementi strutturali ed impiantistici si rimanda ai relativi elaborati

Ente Nazionale per l'Aviazione Civile

AEROPORTO CIVILE DI LAMEZIA TERME (CZ)

LOTTO L1 - Sviluppo aerostazione passeggeri
CUP: H84G22000030009
LOTTO L2 - Interventi per la security e la digitalizzazione
CUP: H86I22000390002
LOTTO L6 - Potenziamento delle reti di sottoservizi e impianti tecnologici
CUP: H84G22000060009

PROGETTO ESECUTIVO

LOTTO 1

ARCHITETTURA - STATO DI PROGETTO - AMBITO 07
Pensilina Landside -Dettagli costruttivi

GRUPPO DI PROGETTAZIONE
Raggruppamento Temporaneo di Professionisti

Direttore Tecnico e Responsabile integrazione prestazioni specialistiche: ing. Filippo Busola
Geologia: dott. Emanuele Fresia
Progettazione idraulica: ing. Alessandro Cacciatori
Project Manager: ing. Emanuela Perina
CSP: arch. Elisabeth Foroni

Direttore Tecnico: ing. Giambattista Parietti
Progettazione Specialistica Impianti:
ing. Marco Bergami
ing. Daniele Togni
ing. Enrico Facchinetti

Direttore tecnico: ing. Aeronautico Carlos Berenguer López
Responsabile sistemi di trasporto:
ing. Pedro Tena Calderón

Direttore tecnico: arch. Emanuela Valle
Progettazione architettonica:
arch. Maria Camilla Valle
arch. Leonardo Giovannozzi

Direttore tecnico e progettazione strutturale:
ing. Gianluca Vallerini
Coordinatore progettazione strutture: ing. Matteo Pagnozzi

CODICE ELABORATO								REVISIONE		
Fase	Lotto	Ambito	Disciplina	Tipo	Numero	Rev	Scala	Id.	Data	Descrizione
E	L1	07	ARC	DI	02	A	varie	A	MAGGIO 2025	EMISSIONE
								B		
								C		
								D		

NOME FILE: AI015P-E-L1-07-ARC-DI-02-A.dwg **REDAZIONE:** M.D. VALLE 3.0

Visto del Committente: **Società Aeroportuale Calabrese S.p.A.**

INTERVENTO FACENTE PARTE DEL	IL RESPONSABILE DEL PROCEDIMENTO:	IL POST HOLDER DI AREA:
Contratto Istituzionale di Sviluppo "CIS VOLARE"	ing. Ferdinando Saracco	OPERATIONAL SERVICES MANAGER: Emilio Parrilla PASSENGER EXPERIENCE MANAGER: Sabrina Mileto PH PROGETTAZIONE: Ferdinando Saracco

Approvazione **ENAC:**